



MĚSTSKÁ ČÁST PRAHA 6
ÚŘAD MĚSTSKÉ ČÁSTI

**ODBOR DOPRAVY A ŽIVOTNÍHO PROSTŘEDÍ
ODDĚLENÍ STÁTNÍ SPRÁVY**

NAŠE č.j.: MCP6 072590/2022 – DZ 021/22
SZMCP6 072590/2022
VYŘIZUJE: Ing. Radek Polák
TELEFON: 220 189 358
E-MAIL: rpolak@praha6.cz
DATUM: 2022-03-23

Dle rozdělovníku

VEŘEJNÁ VYHLÁŠKA

Opatření obecné povahy

Městská část Praha 6, Úřad městské části, Odbor dopravy a životního prostředí, oddělení státní správy (dále jen „správní orgán“), jako příslušný správní orgán ve věcech stanovení místní a přechodné úpravy provozu na pozemních komunikacích podle ust. § 124 odst. 6 zákona č. 361/2000 Sb., o provozu na pozemních komunikacích a o změnách některých zákonů (zákon o silničním provozu), v platném znění (dále jen „zákon o silničním provozu“), s odkazem na ust. § 32 odst. 1 zákona č. 131/2000 Sb., o hlavním městě Praze, v platném znění, ve spojení s obecně závaznou vyhláškou č. 55/2000 Sb. hl. m. Prahy, kterou se vydává Statut hlavního města Prahy, a dále ve smyslu ust. § 10 a § 11 zákona č. 500/2004 Sb., správní řád, v platném znění (dále jen „správní řád“) v řízení o vydání opatření obecné povahy podle ust. § 171 a následující části šesté správního řádu, po předchozím projednání věci s dotčeným orgánem Policie České republiky, tímto podle ust. § 77 odst. 1 písm. c) a odst. 5 zákona o silničním provozu a podle vyhlášky č. 294/2015 Sb., kterou se provádí zákon o provozu na pozemních komunikacích, v platném znění

stanovuje přechodnou úpravu provozu na pozemních komunikacích Nechanského a Na Dlouhém lánu

rozsah:

- umístění svislého dopravního značení (SDZ) B11 „zákaz vjezdu všech motorových vozidel“ s d.t. E13 „Po-Pá 7:30-8:30 h.“ do ulice Nechanského, za křižovatkou Na Dlouhém lánu (obě ramena)
- umístění dopravního zařízení Z1 „dopravní kužel“ do ulice Nechanského, za křižovatkou Na Dlouhém lánu (obě ramena) - ve výše uvedeném časovém rozsahu, ve dnech školní výuky
- umístění SDZ IP22 „změna organizace dopravy“ do ulice Na Dlouhém lánu, před křižovatkou s východním ramenem Nechanského
- snesení sestavy SDZ IP12 „vyhrazené parkoviště“ s d.t. E13 „text“, související odstranění vodorovného dopravního značení (VDZ) V10e „vyhrazené parkoviště“ (2 stání pro zásobování) v ulici Na Dlouhém lánu, před křižovatkou Nechanského (východní rameno), jeho náhrada/umístění SDZ IP13e „parkoviště K+R“ s textem max. 10 min. s d.t. E13 „Po – Pá 7:00 – 18:00“ a související náhrada/umístění VDZ V10a „stání podélné“ + VDZ V15 „K + R“
- zkrácení (částečné odstranění) VDZ V10g „omezené stání“ v ulici Na Dlouhém lánu, před domy 336/57 – 337/55, jeho náhrada/umístění VDZ V10a „stání podélné“ + VDZ V15 „K + R“, související umístění SDZ IP13e „parkoviště K+R“ s textem max. 10 min. s d.t. E13 „Po – Pá 7:00 – 18:00“

termín: 04.04.-31.12.2022

vše podle schválené a ověřené situace, která je nedílnou součástí tohoto stanovení

důvod: zkušební provoz tzv. „školní ulice“ (úsek s vyloučením motorové dopravy v těsné blízkosti vstupu do objektu školy v době před zahájením výuky)

V souladu s ustanovením § 77 odst. 5 zákona o silničním provozu nabývá opatření obecné povahy pro stanovení přechodné úpravy provozu na pozemních komunikacích účinnosti pátým dnem po vyvěšení. Do opatření obecné povahy a jeho odůvodnění může každý nahlédnout u správního orgánu, který opatření obecné povahy vydal. Toto opatření obecné povahy nabývá účinnosti pátým dnem po vyvěšení.

„otisk úředního razítka“

Ing. Miroslav Sachl, v. r.
vedoucí oddělení
(podepsáno elektronicky)

Tato veřejná vyhláška musí být vyvěšena po dobu 15 dnů.

Vyvěšeno:
Sejmuto:

Příloha
situace dopravního značení

Rozdělovník

Dotčené osoby:

1. Doručení veřejnou vyhláškou bude provedeno v souladu s § 25 správního řádu tak, že se písemnost vyvěsí na úřední desce ÚMČ Praha 6 a současně bude zveřejněna způsobem umožňujícím dálkový přístup. Patnáctým dnem po vyvěšení bude písemnost považována za doručenou.


Dotčený subjekt:

2. TSK hl.m. Prahy, a.s., odd. správy DZ, Řásnovka 8/770, Praha 1 (IDDS: mivg4t3) – k realizaci
3. Základní a Mateřská škola, Praha 6, Na Dlouhém lánu 43, Na Dlouhém lánu 555/43, 160 00 Praha 6 (IDDS: yw33en3)
4. Mateřská škola Na Dlouhém lánu, příspěvková organizace, Nechanského 589/3, 160 00 Praha 6 (IDDS: pm7ku87)

Dotčený orgán:

5. Policie ČR – KRPA/OSDP

BEZPEČNÉ CESTY DO ŠKOLY - ZŠ Na Dlouhém lánu

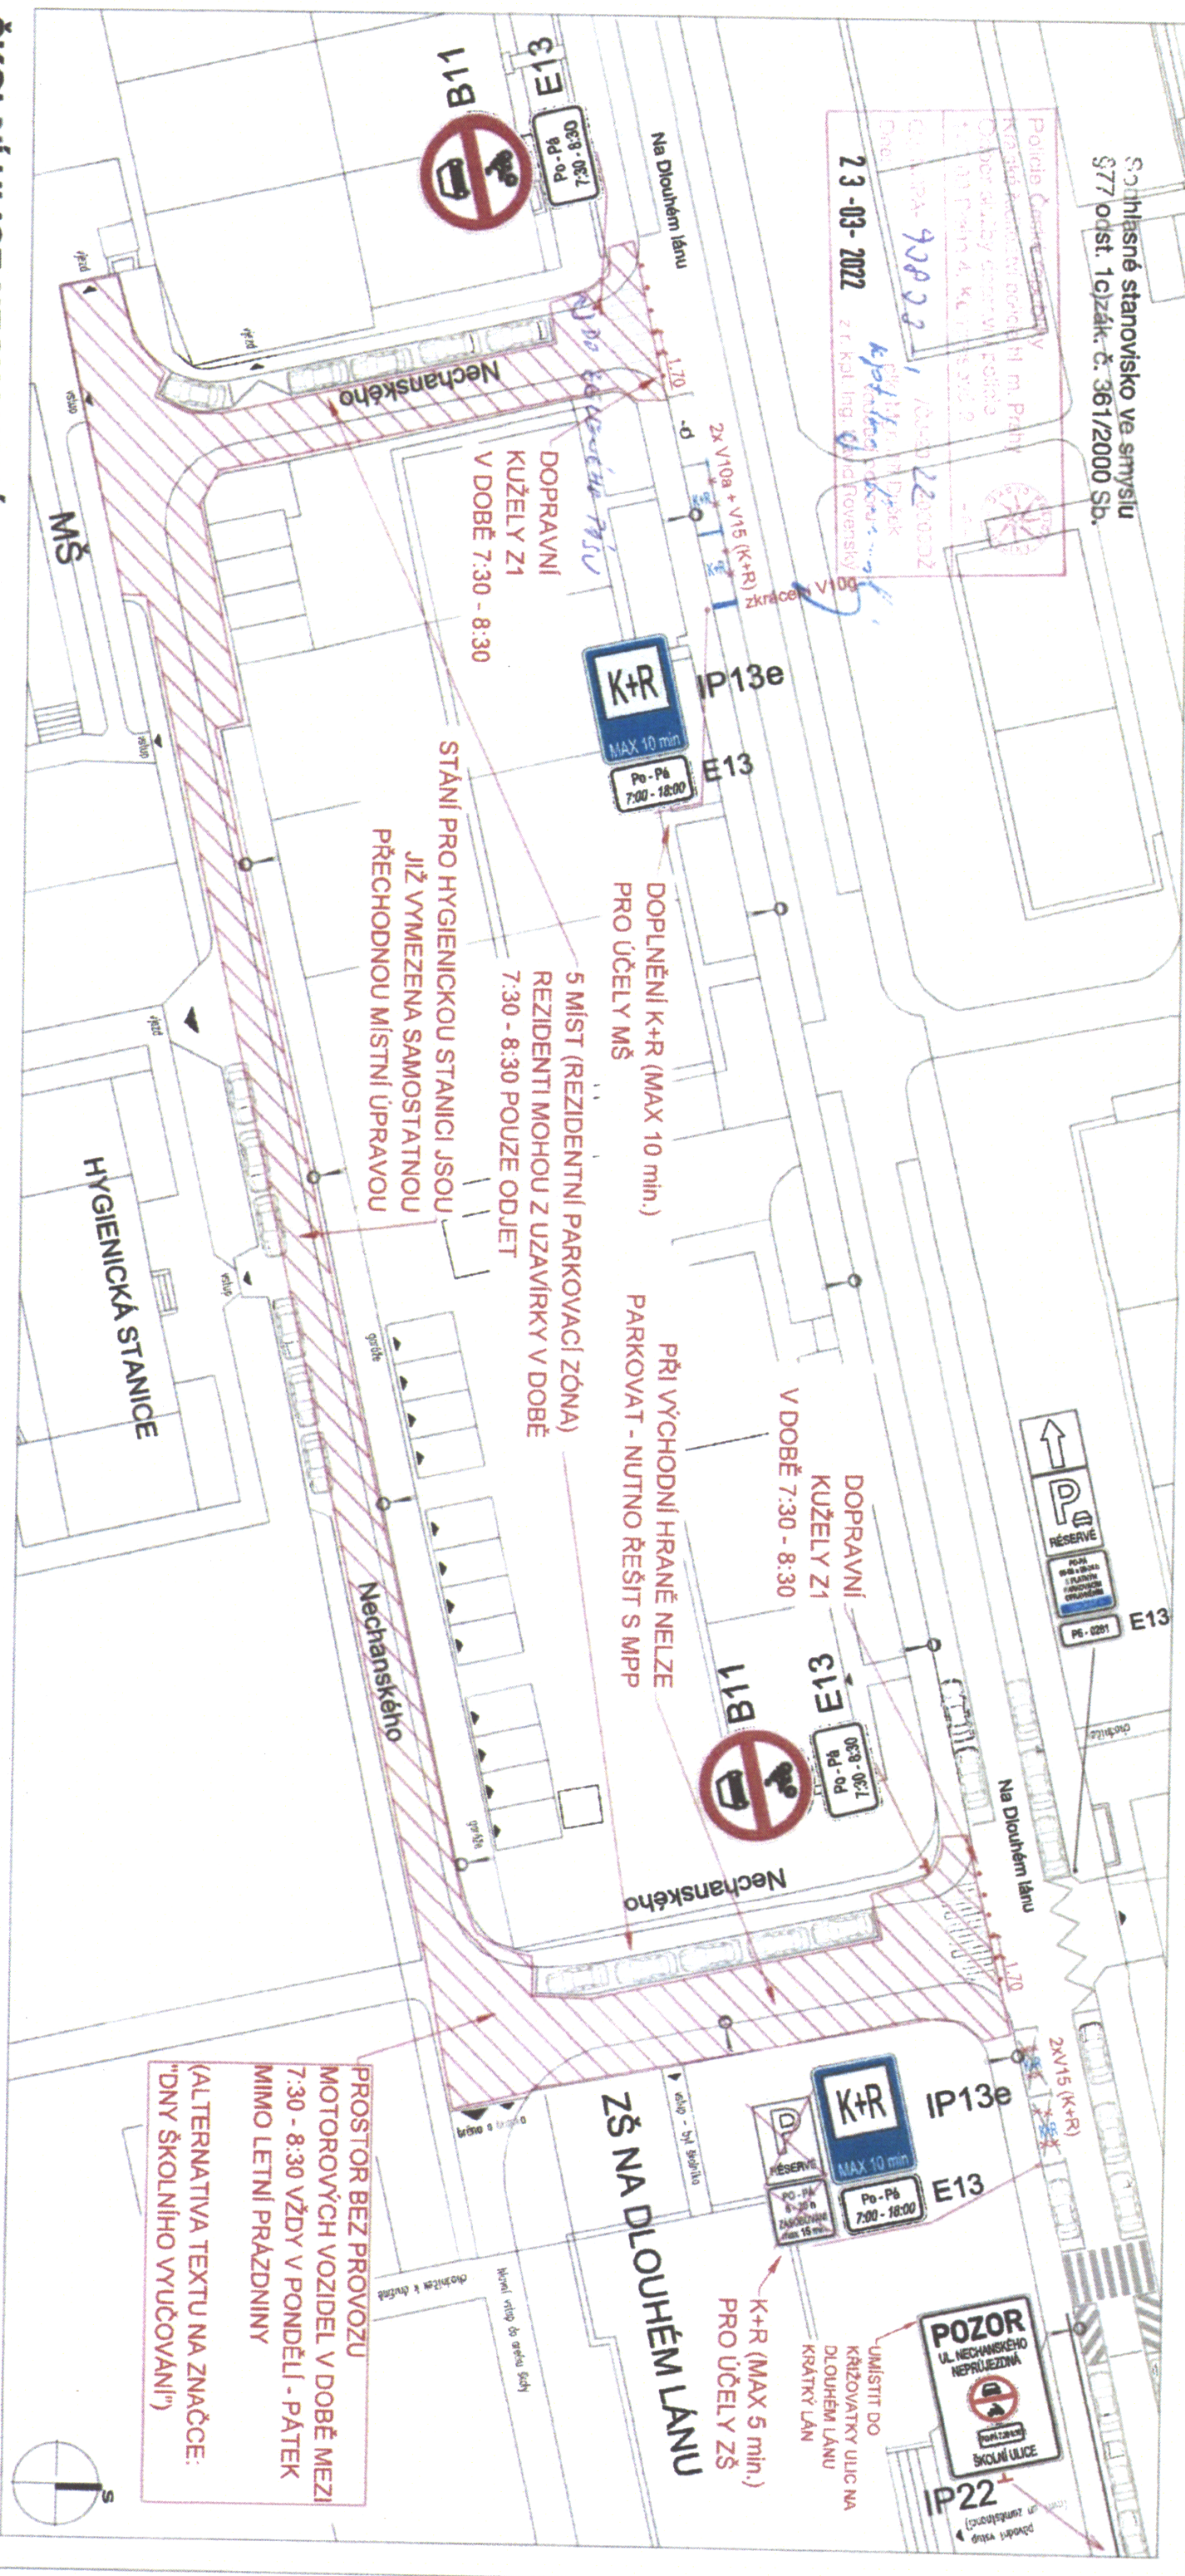

ŠKOLNÍ ULICE NECHANSKÉHO NÁVRH

NAVRHOVANÉ ÚPRAVY:

1. Omezení vjezdu do celé ul. Nechanského
2. Nově bude možné legálně vsazovat děti i v úseku křižovatky Nechanského x Na Dlouhém lánu, která bude po dobu 7:30 - 8:30 v PO - PÁ pro motorovou dopravu pouze běžným úsekem komunikace
3. Omezení průjezdu 7:30 - 8:30 zásadním způsobem zvyšuje bezpečnost nejen bezprostředně u hlavního vchodu do areálu školy, ale též eliminuje provoz i přímo před mateřskou školkou v ul. Nechanského.
4. kužely osazuje ZŠ



LEGENDA

- hranice pozemků
- současné hranice
- současné vodovodní dopravní značení
- současné / ponechované stávající dopravní značení
- současné skupkové dopravní značení
- současné stávkové dopravní značení / přívěsné přechodu
- současné stromy
- B11 nové stávající dopravní značení
- podstatné přenosné značení
- opáření na výhled do území s dopravní omezením (kužely Z1)

mapový produkt: IPR, © Příspěvkové OpenStreetMap	
objednatel studie: Magistrát hlavního města Prahy Odbor rozvoje a financování dopravy (RFD) Městské nám. 2, 110 00 Praha 1 č. OB2920300044502021	
zhotovitel studie: Syrový - dopravní ateliér s.r.o. Bruselová 286/4, Praha 2, 120 00, IČ: 085 31 731 tel. +420 731 701 027, syrovym@gmail.com Ing. Květoslav Syrový	
koordinátor programu Bezpečné cesty do školy: Příloha: BEZPEČNÉ CESTY DO ŠKOLY ZŠ a MŠ Na Dlouhém lánu, PRAHA 6 DOPRAVNÍ STUDIE ŠKOLNÍ ULICE NECHANSKÉHO PŘECHODNÁ ÚPRAVA	
Příloha: BEZPEČNÉ CESTY DO ŠKOLY ZŠ a MŠ Na Dlouhém lánu, PRAHA 6 DOPRAVNÍ STUDIE ŠKOLNÍ ULICE NECHANSKÉHO PŘECHODNÁ ÚPRAVA	
formát: A3	datum: 18 / 3 / 2021
měřítko: 1 : 250	číslo přílohy: 2

